

MĚSTSKÝ ÚŘAD UHERSKÝ BROD

Odbor správní

Váš dopis zn.:

Ze dne:

Dle rozdělovníku

Číslo jednací:

Spisová zn.: MUUB/12828/2021/OSD

Vyřizuje:

Ing. Jiřina Bogarová

Telefon:

572 805 381

E-mail:

jiřina.bogarova@ub.cz

Datum:

23.04.2021

VEŘEJNÁ VYHLÁŠKA OPATŘENÍ OBECNÉ POVAHY STANOVENÍ PŘECHODNÉ ÚPRAVY PROVOZU NA POZEMNÍCH KOMUNIKACÍCH

Odbor správní Městského úřadu Uherský Brod (dále jen "správní orgán") příslušný podle ustanovení § 124 odst. 6 zákona č. 361/2000 Sb., o provozu na pozemních komunikacích a o změnách některých zákonů (zákon o silničním provozu), ve znění pozdějších předpisů (dále jen "zákon"), na základě žádosti, kterou podala společnost **REPONT s.r.o., IČO 26863057, se sídlem K Zelince 1167/19, Lipník nad Bečvou, kterou v řízení zastupuje společnost NVB Line s.r.o., IČO 26979675, se sídlem Cukrovar 716, Kvasice**, po projednání s dotčeným orgánem, kterým je Krajské ředitelství Policie Zlínského kraje, Dopravní inspektorát Uherské Hradiště (dále jen "orgán policie") a jeho písemném vyjádření ze dne 30.03.2021 pod čj. KRPZ-27510-2/ČJ-2021-151106, opatřením obecné povahy podle ustanovení § 171 a násl. části šesté zákona č. 500/2004 Sb., správní řád, ve znění pozdějších předpisů (dále jen "správní řád") a v souladu s ustanovením § 77 odst. 1 písm. c) zákona

stanoví přechodnou úpravu provozu

na silnici **II/495 v k.ú. Bojkovice, km 35,469 – 35,504**

v rozsahu: **dle schválené projektové dokumentace vypracované spol. NVB Line s.r.o. v březnu 2021, a která je nedílnou součástí tohoto stanovení**

z důvodu: **zabezpečení místa stavby při provádění stavebních prací na stavbě „Most ev.č. 495-028 v Bojkovicích, výměna mostního závěru“**

v termínu: **01.05. – 30.06.2021**

Podmínky pro provedení přechodné úpravy provozu:

1. Jednotlivé svíslé dopravní značky budou umístěny podle předloženého schématu. Jedná se o vyznačení částečné uzavírky silnice II/495 v místě provádění stavebních prací na mostě ve městě Bojkovice
2. Dopravní značení musí být osazeno v souladu s vyhl. č. 294/2015 Sb., která je prováděcí vyhláškou zákona a dle TP 65 „Zásady pro dopravní značení na pozemních komunikacích“ (platné znění) a dle TP 66 „Zásady pro přechodné dopravní značení na pozemních komunikacích“ (platné znění).
3. O umístění přechodné úpravy dopravního značení bude žadatelem neprodleně vyzooměn Odbor správní Městského úřadu Uherský Brod a orgán policie, rovněž o odstranění přechodného dopravního značení budou uvedené orgány vyzooměny. Odbor správní Městského úřadu Uherský Brod a orgán policie mají právo kontroly a určení případných změn v přechodném dopravním značení, bude-li to vyžadovat bezpečnost silničního provozu.
4. **Za instalaci a stav přechodného dopravního značení bude odpovědný p. Jiří Jadrníček, fa REPONT s.r.o., tel. 603 242 442. Po celou dobu omezení silničního provozu bude odpovědnou**

osobou prováděna kontrola přechodného dopravního značení dle schváleného schématu a taktéž bude zajištěna jeho údržba.

5. Přechodné dopravní značení bude používáno po dobu nezbytně nutnou a to pouze tehdy, mohlo-li by vlivem prováděných stavebních prací dojít k ohrožení bezpečnosti provozu nebo by mohli být provozem ohroženi pracovníci, kteří práce provádějí.
6. Po skončení stavebních prací bude přechodné dopravní značení ihned odstraněno a trvalé uvedeno do původního stavu.
7. Z důvodu zajištění bezpečnosti silničního provozu může správní orgán stanovit další dopravní značení, případně stanovené dopravní značení změnit.

Odůvodnění:

Odbor správní Městského úřadu Uherský Brod obdržel návrh společnosti NVB Line s.r.o., IČ 26979675, se sídlem Cukrovar 716, Kvasice, k umístění přechodného dopravního značení na silnici II/495 v k.ú. Bojkovice z důvodu provádění stavebních prací na mostě, který je součástí dané silnice. Ve smyslu ustanovení § 77 odst. 3 zákona byl správním orgánem předložen návrh přechodného dopravního značení k písemnému vyjádření orgánu policie, který vydal své stanovisko dne 30.03.2020 pod čj. KRPZ-27510-2/ČJ-2021-151106. Správní orgán vyhodnotil předložený návrh přechodného dopravního značení jako vyhovující a zajišťující bezpečnost a plynulost silničního provozu.

Odbor správní Městského úřadu Uherský Brod na základě posouzení žádosti a písemného vyjádření orgánu policie, stanovil přechodnou úpravu provozu na dotčených pozemních komunikacích.

v.z. Ing. Jiřina Bogarová
vedoucí odd. dopravně správní činnosti a agendy
Odbor správní

Ing. Kamil Válek
tajemník městského úřadu

V souladu s ustanovením § 173 odst. 1 správního řádu se doručuje toto oznámení o návrhu opatření obecné povahy dotčeným osobám veřejnou vyhláškou, tedy dle § 25 správního řádu musí být vyvěšeno na úřední desce a zároveň zveřejněno způsobem umožňujícím dálkový přístup po dobu 15 dnů. Opatření obecné povahy nabývá účinnosti pátým dnem po vyvěšení na úřední desce Městského úřadu Uherský Brod.

Vyvěšeno dne:

Svěšeno dne:

Razítko, podpis orgánu, který potvrzuje vyvěšení, sejmutí a zveřejnění oznámení:

Příloha

Situace dopravního značení

Obdrží

NVB Line s.r.o., IDDS: 5zjqtmk

REPONT s.r.o., IDDS: tjexbvg


Krajské ředitelství policie Zl. kraje, Územní odbor Uherské Hradiště, Dopravní inspektorát, IDDS: w6thp3w

Ředitelství silnic Zlínského kraje, p. o., zastoupena Odd. majetkové správy Uherské Hradiště, IDDS: jjfsbqc

Městský úřad Bojkovice, se žádostí o bezodkladné vyvěšení opatření obecné povahy na úřední desce na dobu 15 dnů a o zpětné zaslání potvrzeného vyvěšení po uvedenou dobu

DETAIL MÍSTA ÚPRAVY

- délka záboru max. 35 m
- oprava mostního závru
- v případě tvorby kolon budou vozidla zastavována proškolenými osobami s výsílky kamerami

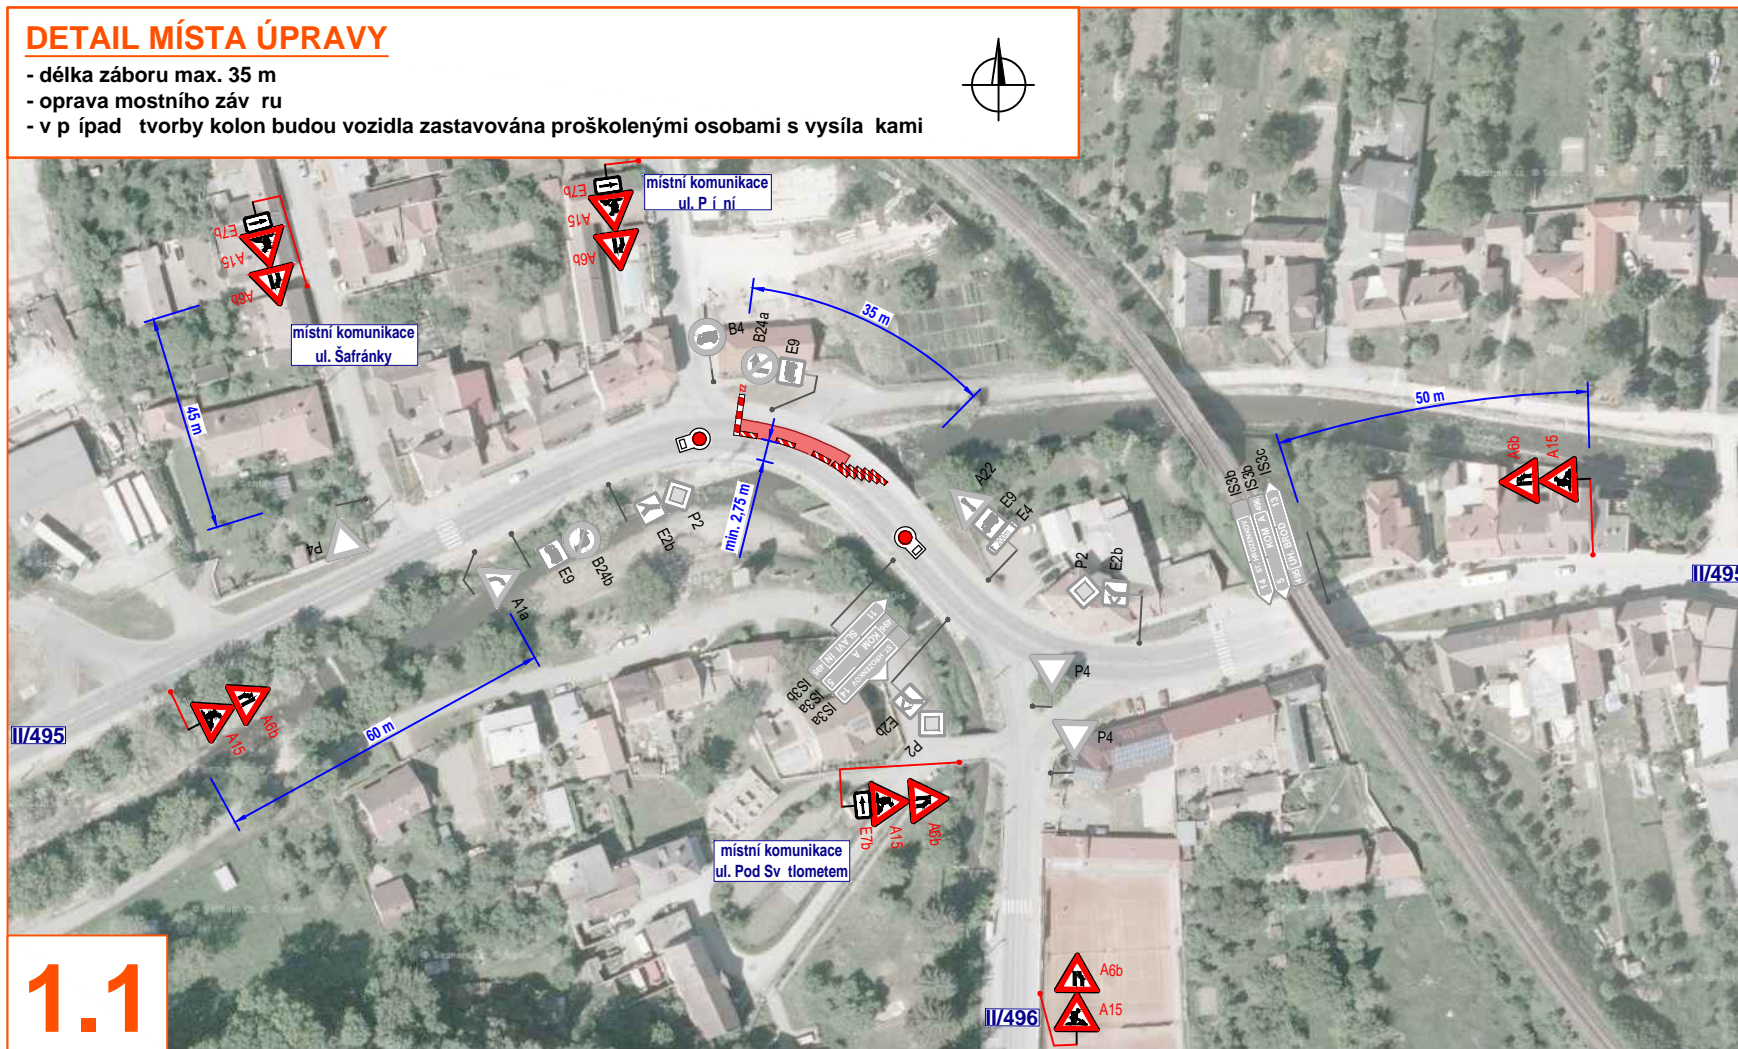


1.1




DETAIL MÍSTA ÚPRAVY

- délka záboru max. 35 m, oprava mostního závru
- doprava železných kyvadlových semaforových souprav
- v případě tvorby kolon budou vozidla zastavována proškolenými osobami s výsílky kamerami

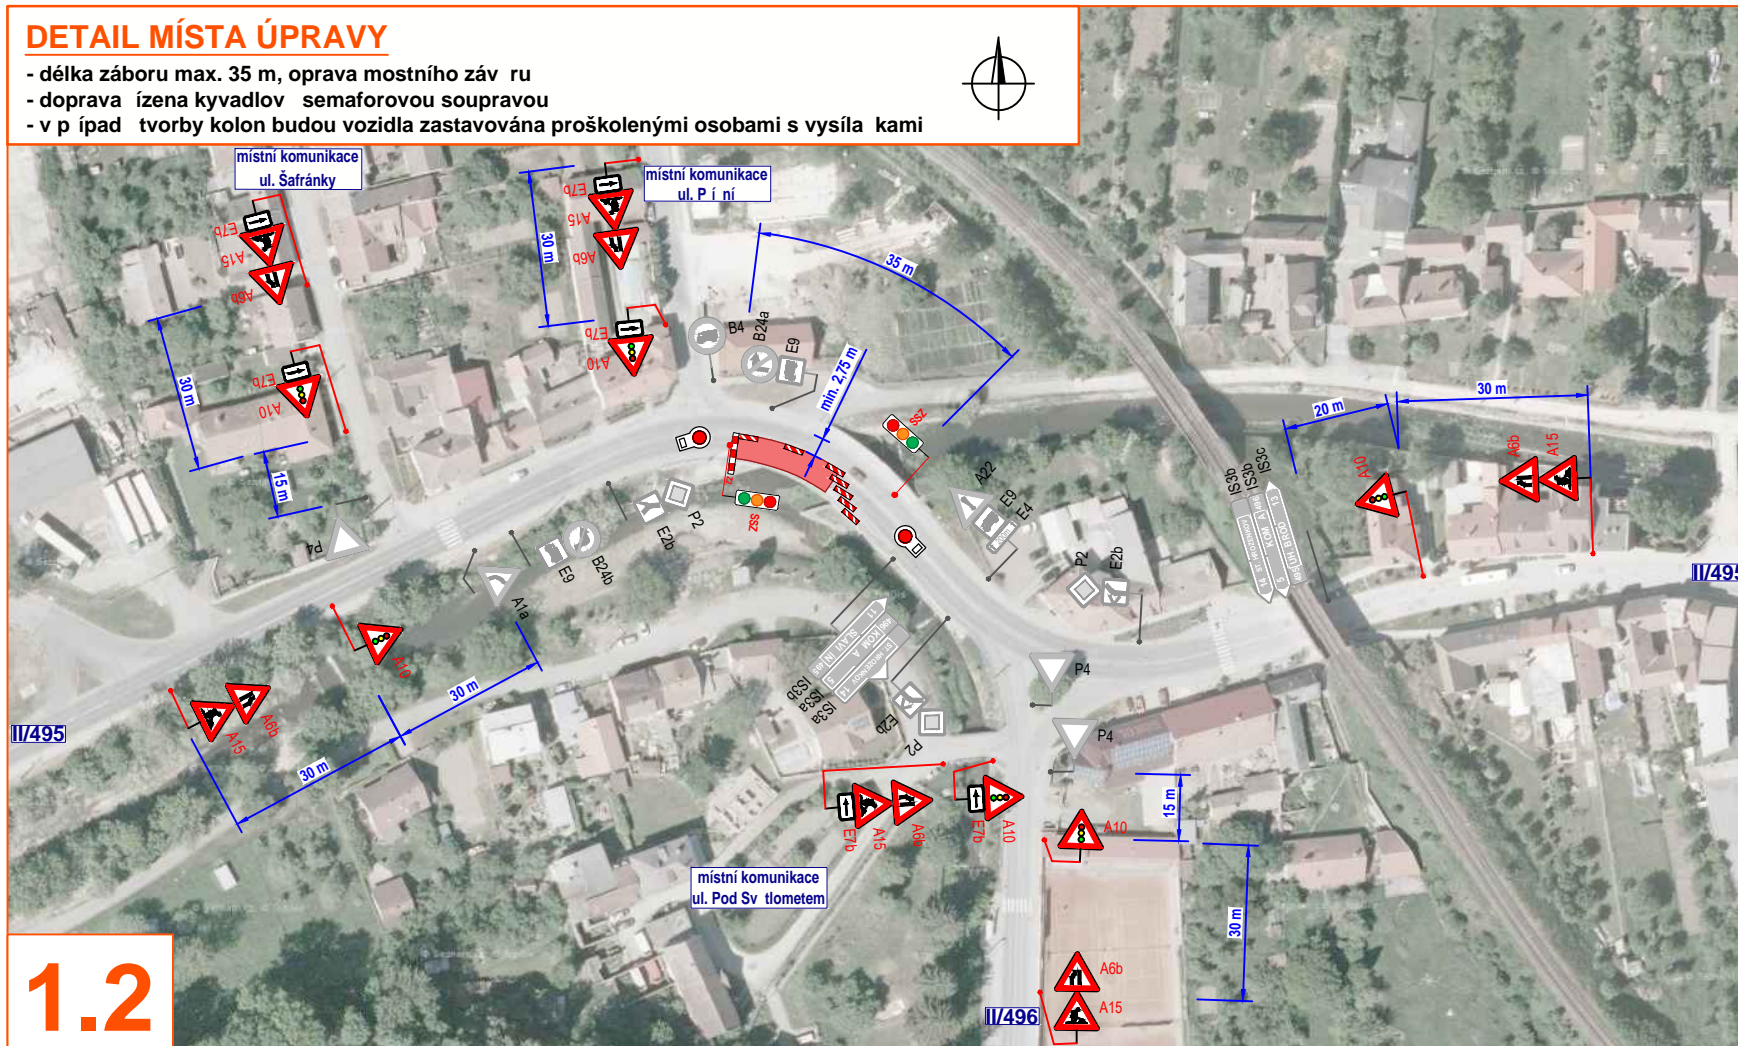

1.2

DETAIL MÍSTA ÚPRAVY

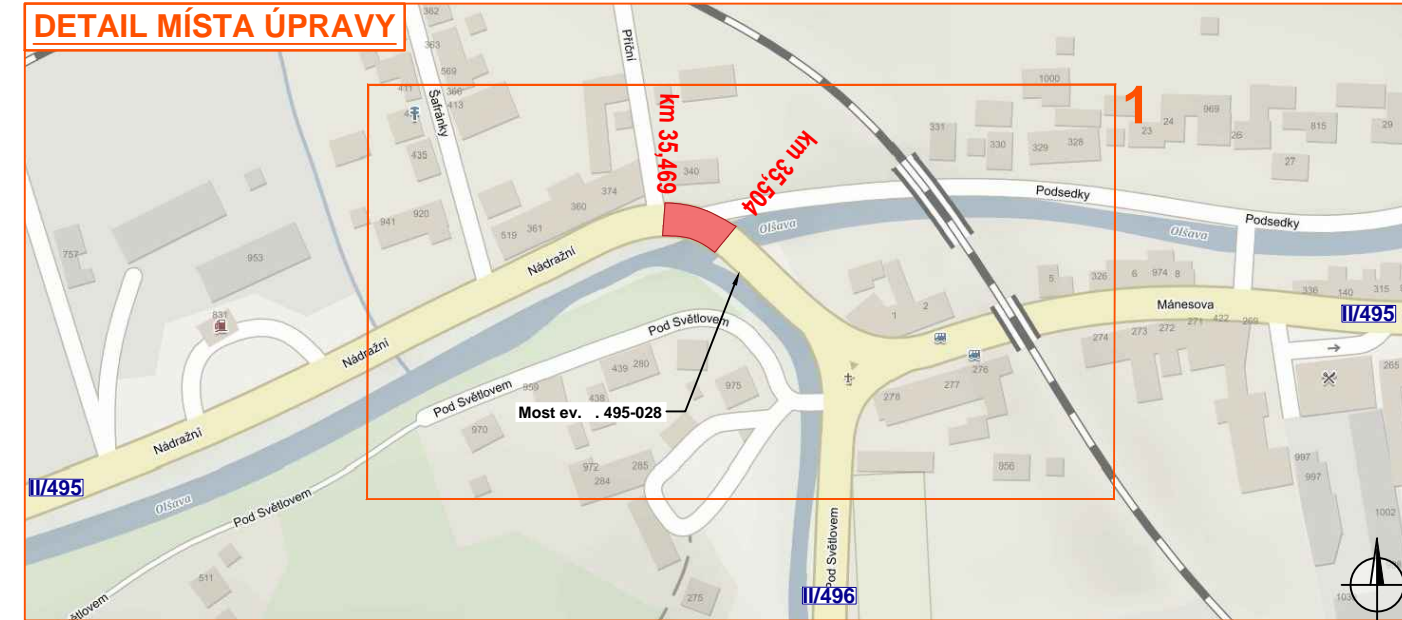

Legenda:

- pracovní místo
- P2 - navržené přechodné svlé dopravní značení
- P2 - stávající svlé dopravní značení
- P2 - zrušené stávající svlé dopravní značení
- proškolená osoba zastávající vozidla

Souhlasíme s přechodnou úpravou provozu, uzavírkou. V souladu s ustanovením § 36 odst. 3 zák. č. 500/2004 Sb. Správního řádu se vzdáváme práva vyjádřit se k podkladům rozhodnutí.

Dopravní značení, které bude v rozporu s přechodným dopravním značením bude dočasně zakryto. Přechodné dopravní značení (dále PDZ) na silnicích I. třídy bude provedeno v základní velikosti folii tř. 2 (příp. tř. 3) a na pozemních komunikacích nižších tříd bude PDZ provedeno v základní velikosti folii tř. 1. PDZ bude osazeno dle TP 66.

VYPRACOVAL	VAŠUT		NVB LINE
KONTROLOVAL	ZIMÁK		
INVESTOR	ŘSZK, p.o.		
ZHOTOVITEL	REPONT s.r.o.		
STAVBA	MOST EV. Č. 495-028 V BOJKOVICÍCH, VÝMĚNA MOSTNÍHO ZÁVĚRU	NVB LINE s.r.o. Cukrovar 716 768 21 Kvasice www.nvblne.cz vasut@nvblne.cz tel.: 775 414 531	
VÝKRES	DOPRAVNĚ INŽENÝRSKÁ OPATŘENÍ		
436x297		DATUM	22. 3. 2021
PŘECHODNÁ ÚPRAVA PROVOZU		NAŠE ZN.	ZK-21-1280