

MĚSTSKÝ ÚŘAD UHERSKÝ BROD

Odbor správní

DS

Váš dopis zn.:

Ze dne:

Číslo jednací: OS-D/1794/20-3/Bo

Spisová zn.: 25877/2020/MUUB

Dle rozdělovníku

Vyřizuje: Ing. Jiřina Bogarová

Telefon: 572 805 382

E-mail: jirina.bogarova@ub.cz

Datum: 2020-05-20

VEŘEJNÁ VYHLÁŠKA OPATŘENÍ OBECNÉ POVAHY STANOVENÍ PŘECHODNÉ ÚPRAVY PROVOZU NA POZEMNÍCH KOMUNIKACÍCH

Odbor správní Městského úřadu Uherský Brod (dále jen "správní orgán") příslušný podle ustanovení § 124 odst. 6 zákona č. 361/2000 Sb., o provozu na pozemních komunikacích a o změnách některých zákonů (zákon o silničním provozu), ve znění pozdějších předpisů (dále jen "zákon"), na základě žádosti, kterou podala společnost **VACULA silniční s.r.o., IČ 03181936, se sídlem Růžová 972/1, Praha 1, doručovací adresa Kelč 539, 756 43 Kelč, která v řízení zastupuje prováděcí firmu STRABAG a.s., odštěpný závod Morava, IČ 60838744, se sídlem Tovární 3, Brno**, po projednání s dotčeným orgánem, kterým je Krajské ředitelství Policie Zlínského kraje, Dopravní inspektorát Uherské Hradiště (dále jen "orgán policie"), opatřením obecné povahy podle ustanovení § 171 a násl. části šesté zákona č. 500/2004 Sb., správní řád, ve znění pozdějších předpisů (dále jen „správní řád“) a v souladu s ustanovením § 77 odst. 1 písm. c) zákona

stanoví přechodnou úpravu provozu

na místní komunikaci **ulice Na Chmelnici a Josefa Herčíka v Uherském Brodě**

v rozsahu: **dle schválené projektové dokumentace vypracované Zdeňkem Vladykou v lednu 2019, a která je nedílnou součástí tohoto stanovení**

z důvodu: **označení pracovního místa, částečné uzavírky a objížd'ky, zajištění bezpečnosti provozu na místních komunikacích při stavbě „Křižovatka ulic Na Chmelnici a Josefa Herčíka, Uherský Brod“**

v termínu: **26.05.2020 – 30.08.2020**

Podmínky pro provedení přechodné úpravy provozu:

1. Jednotlivé svislé dopravní značky budou umístěny podle předloženého schématu. Jedná se o vyznačení částečné uzavírky silnice v místě provádění stavebních prací na předmětné křižovatce.
2. Dopravní značení musí být osazeno v souladu s vyhl. č. 294/2015 Sb., která je prováděcí vyhláškou zákona a dle TP 65 „Zásady pro dopravní značení na pozemních komunikacích“ (platné znění) a dle TP 66 „Zásady pro přechodné dopravní značení na pozemních komunikacích“ (platné znění).
3. O umístění přechodné úpravy dopravního značení bude žadatelem neprodleně vyrozuměn Odbor správní Městského úřadu Uherský Brod a orgán policie, rovněž o odstranění přechodného dopravního značení budou uvedené orgány vyrozuměny. Odbor správní Městského úřadu Uherský Brod a orgán policie mají právo kontroly a určení případných změn v přechodném dopravním značení, bude-li to vyžadovat bezpečnost silničního provozu.

4. **Za instalaci a stav přechodného dopravního značení bude odpovědný p. Richard Krajsa, DiS., za společnost STRABAG a.s., tel 606 729 544. Po celou dobu omezení silničního provozu bude odpovědnou osobou prováděna kontrola přechodného dopravního značení dle schváleného schématu a taktéž bude zajištěna jeho údržba.**
5. Přechodné dopravní značení bude používáno po dobu nezbytně nutnou a to pouze tehdy, mohlo-li by vlivem prováděných stavebních prací dojít k ohrožení bezpečnosti provozu nebo by mohli být provozem ohroženi pracovníci, kteří práce provádějí.
6. Po skončení stavebních prací bude přechodné dopravní značení ihned odstraněno a trvalé uvedeno do původního stavu.
7. Z důvodu zajištění bezpečnosti silničního provozu může správní orgán stanovit další dopravní značení, případně stanovené dopravní značení změnit.

Odůvodnění:

Odbor správní Městského úřadu Uherský Brod obdržel návrh společnosti VACULA silniční s.r.o., IČ 03181936, se sídlem Růžová 972/1, Praha 1, doručovací adresa Kelč 539, 756 43 Kelč, která v řízení zastupuje prováděcí firmu STRABAG a.s., odštěpný závod Morava, IČ 60838744, se sídlem Tovární 3, Brno, z důvodu provádění stavebních prací na stavbě křižovatky ulic Na Chmelnici a Josefa Herčíka. Ve smyslu ustanovení § 77 odst. 3 zákona byl správním orgánem předložen návrh přechodného dopravního značení k písemnému vyjádření orgánu policie a vlastníku pozemní komunikace. Správní orgán vyhodnotil předložený návrh přechodného dopravního značení jako vyhovující a zajišťující bezpečnost a plynulost silničního provozu.

Odbor správní Městského úřadu Uherský Brod na základě posouzení žádosti a písemného vyjádření orgánu policie, stanovil přechodnou úpravu provozu na dotčených pozemních komunikacích.

Ing. Kamil Válek
tajemník městského úřadu

podepsáno v zast.: Ing. Jiřina Bogarová, vedoucí odd. dopravně správní činnosti a agendy

V souladu s ustanovením § 173 odst. 1 správního řádu se doručuje toto oznámení o návrhu opatření obecné povahy dotčeným osobám veřejnou vyhláškou, tedy dle § 25 správního řádu musí být vyvěšeno na úřední desce a zároveň zveřejněno způsobem umožňujícím dálkový přístup po dobu 15 dnů. Opatření obecné povahy nabývá účinnosti pátým dnem po vyvěšení na úřední desce Městského úřadu Uherský Brod.

Vyvěšeno dne:

Svěšeno dne:


Razítko, podpis orgánu, který potvrzuje vyvěšení, sejmutí a zveřejnění oznámení:

Příloha

Situace dopravního značení

Obdrží


VACULA silniční s.r.o., doruč. Kelč 539, IDDS: dbxkf42
Krajské ředitelství policie Zl. kraje, Územní odbor Uherské Hradiště, Dopravní inspektorát, IDDS: w6thp3w
Ředitelství silnic Zlínského kraje, p. o., zastoupena Odd. majetkové správy Uherské Hradiště, IDDS: jjfsbqç

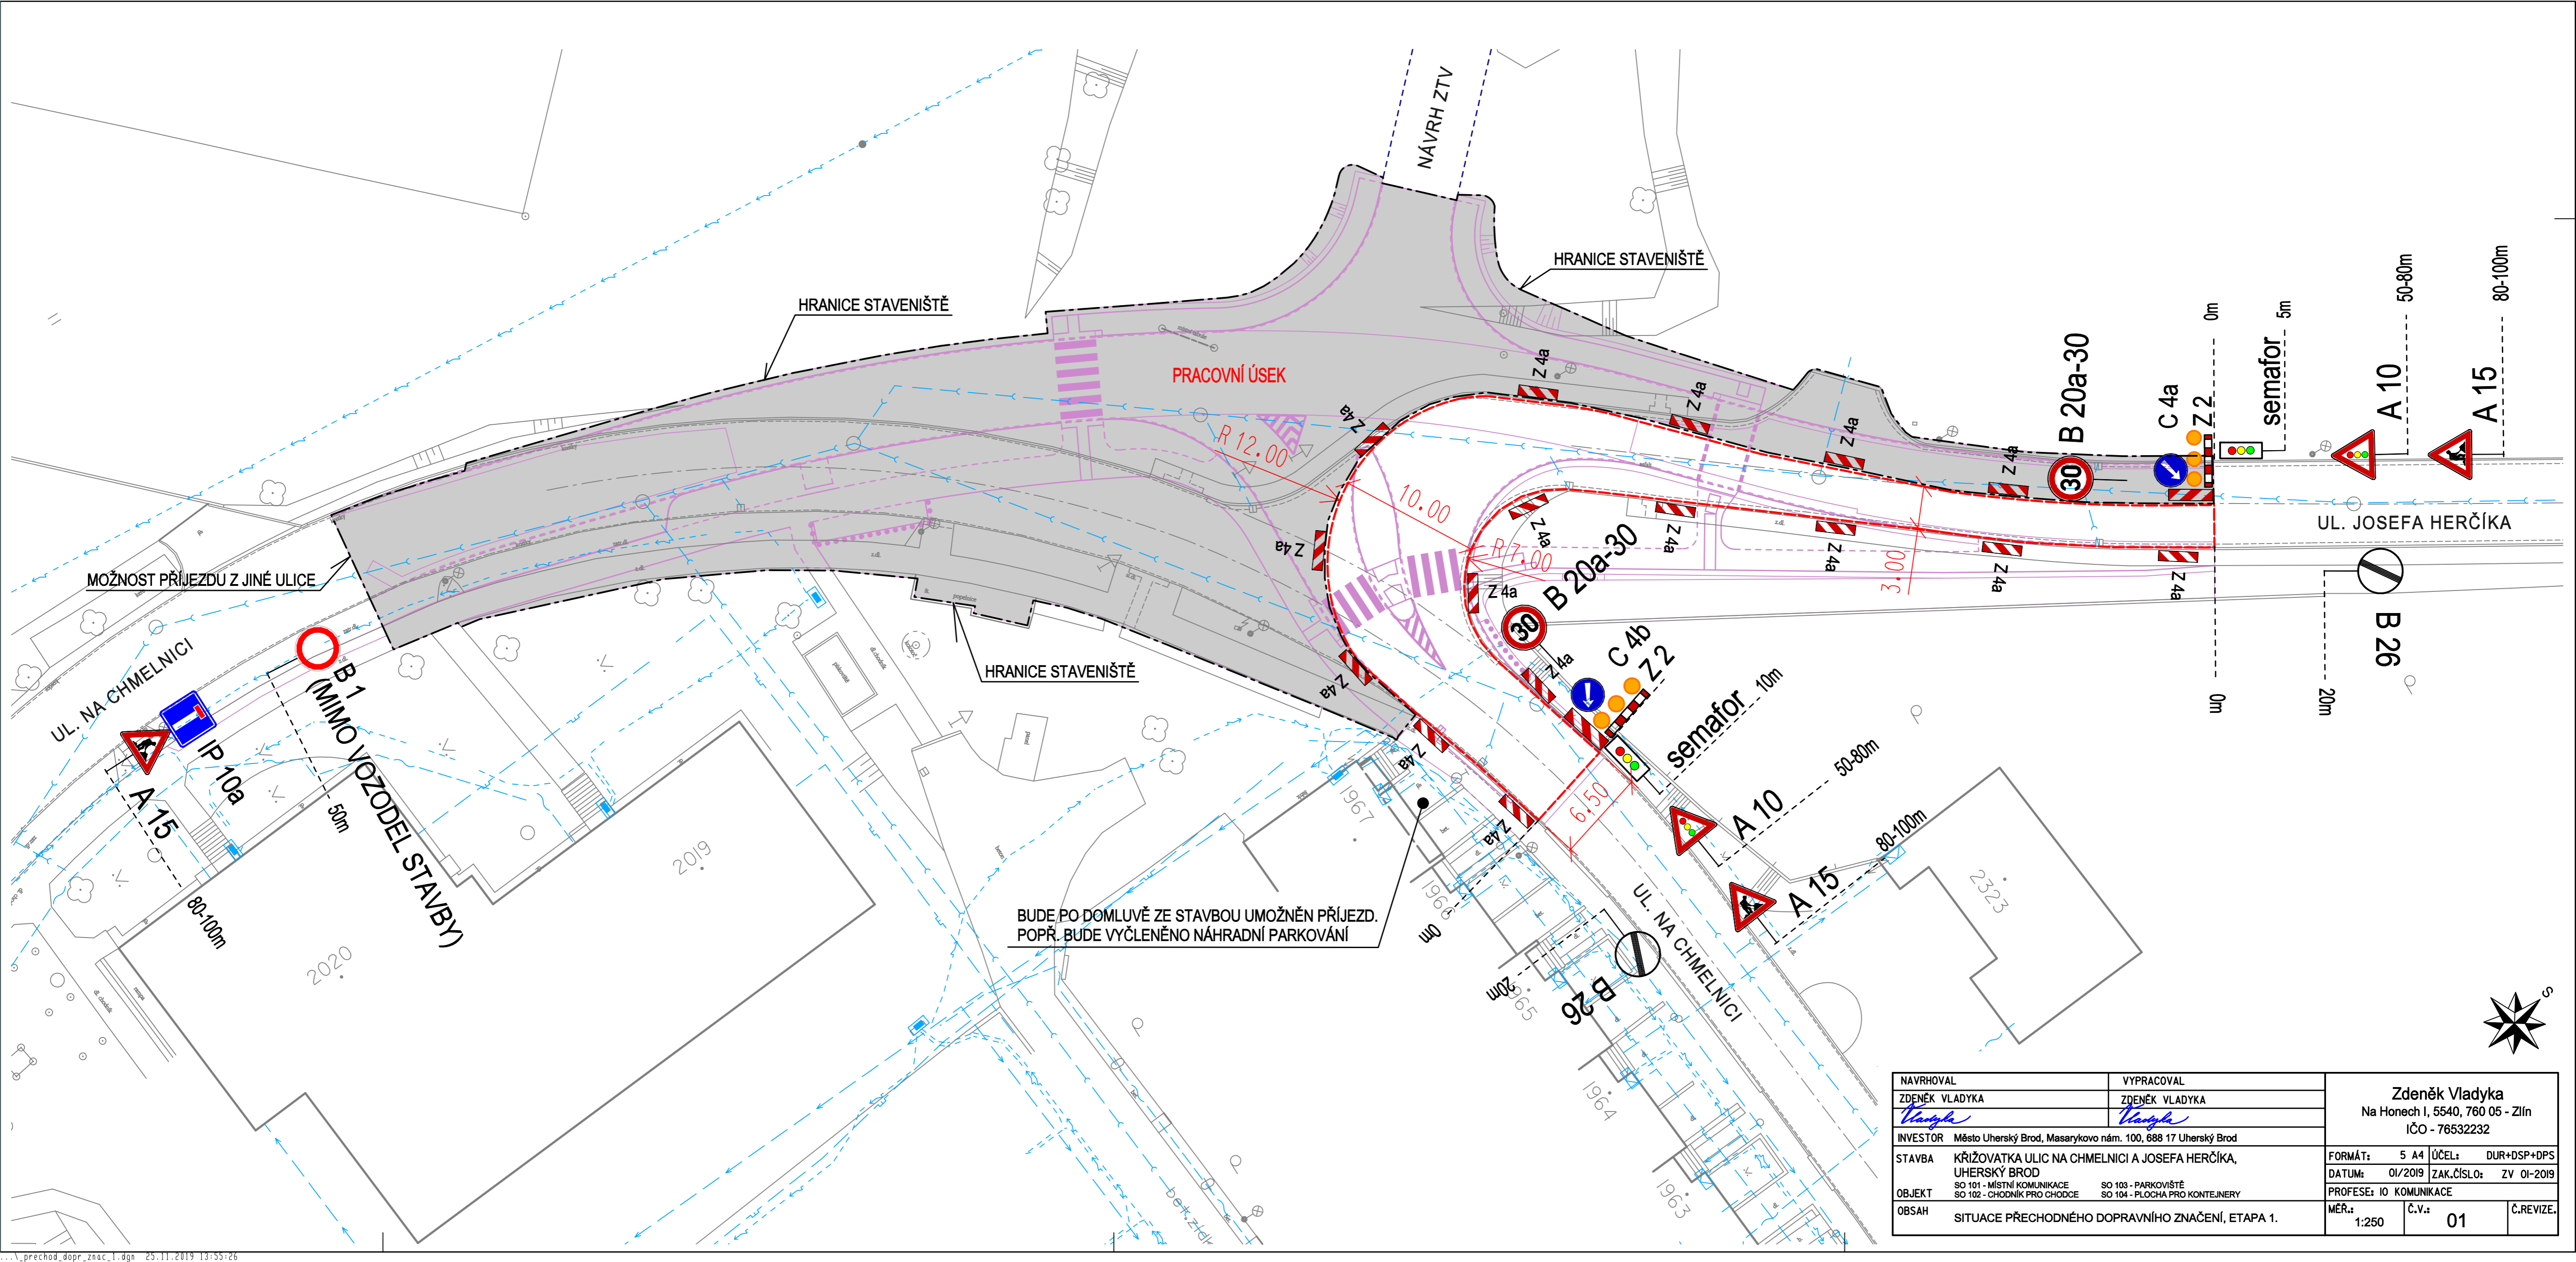

BUDE PO DOMLUVĚ ZE STAVBOU UMOŽNĚN PŘÍJEZD.
POPŘ. BUDE VYČLENĚNO NÁHRADNÍ PARKOVÁNÍ



NAVROVAL ZDENĚK VLADYKA <i>Vladyka</i>	VYPRACOVAL ZDENĚK VLADYKA <i>Vladyka</i>	Zdeněk Vladyka Na Honech I, 5540, 760 05 - Zlín IČO - 76532232	
INVESTOR Město Uherský Brod, Masarykovo nám. 100, 688 17 Uherský Brod			
STAVBA KŘÍŽOVATKA ULIC NA CHMELNICI A JOSEFA HERČÍKA, UHERSKÝ BROD	FORMÁT: 5 A4	ÚČEL: DUR+DSP+DPS	
OBJEKT SO 101 - MÍSTNÍ KOMUNIKACE SO 102 - CHODNÍK PRO CHODCE	SO 103 - PARKOVIŠTĚ SO 104 - PLOCHA PRO KONTEJNERY	DATUM: 01/2019	ZAK.ČÍSLO: ZV 01-2019
OBSAH SITUACE PŘECHODNÉHO DOPRAVNÍHO ZNAČENÍ, ETAPA 1.	MÉR.: 1:250	Č.V.: 01	Č.REVIZE:

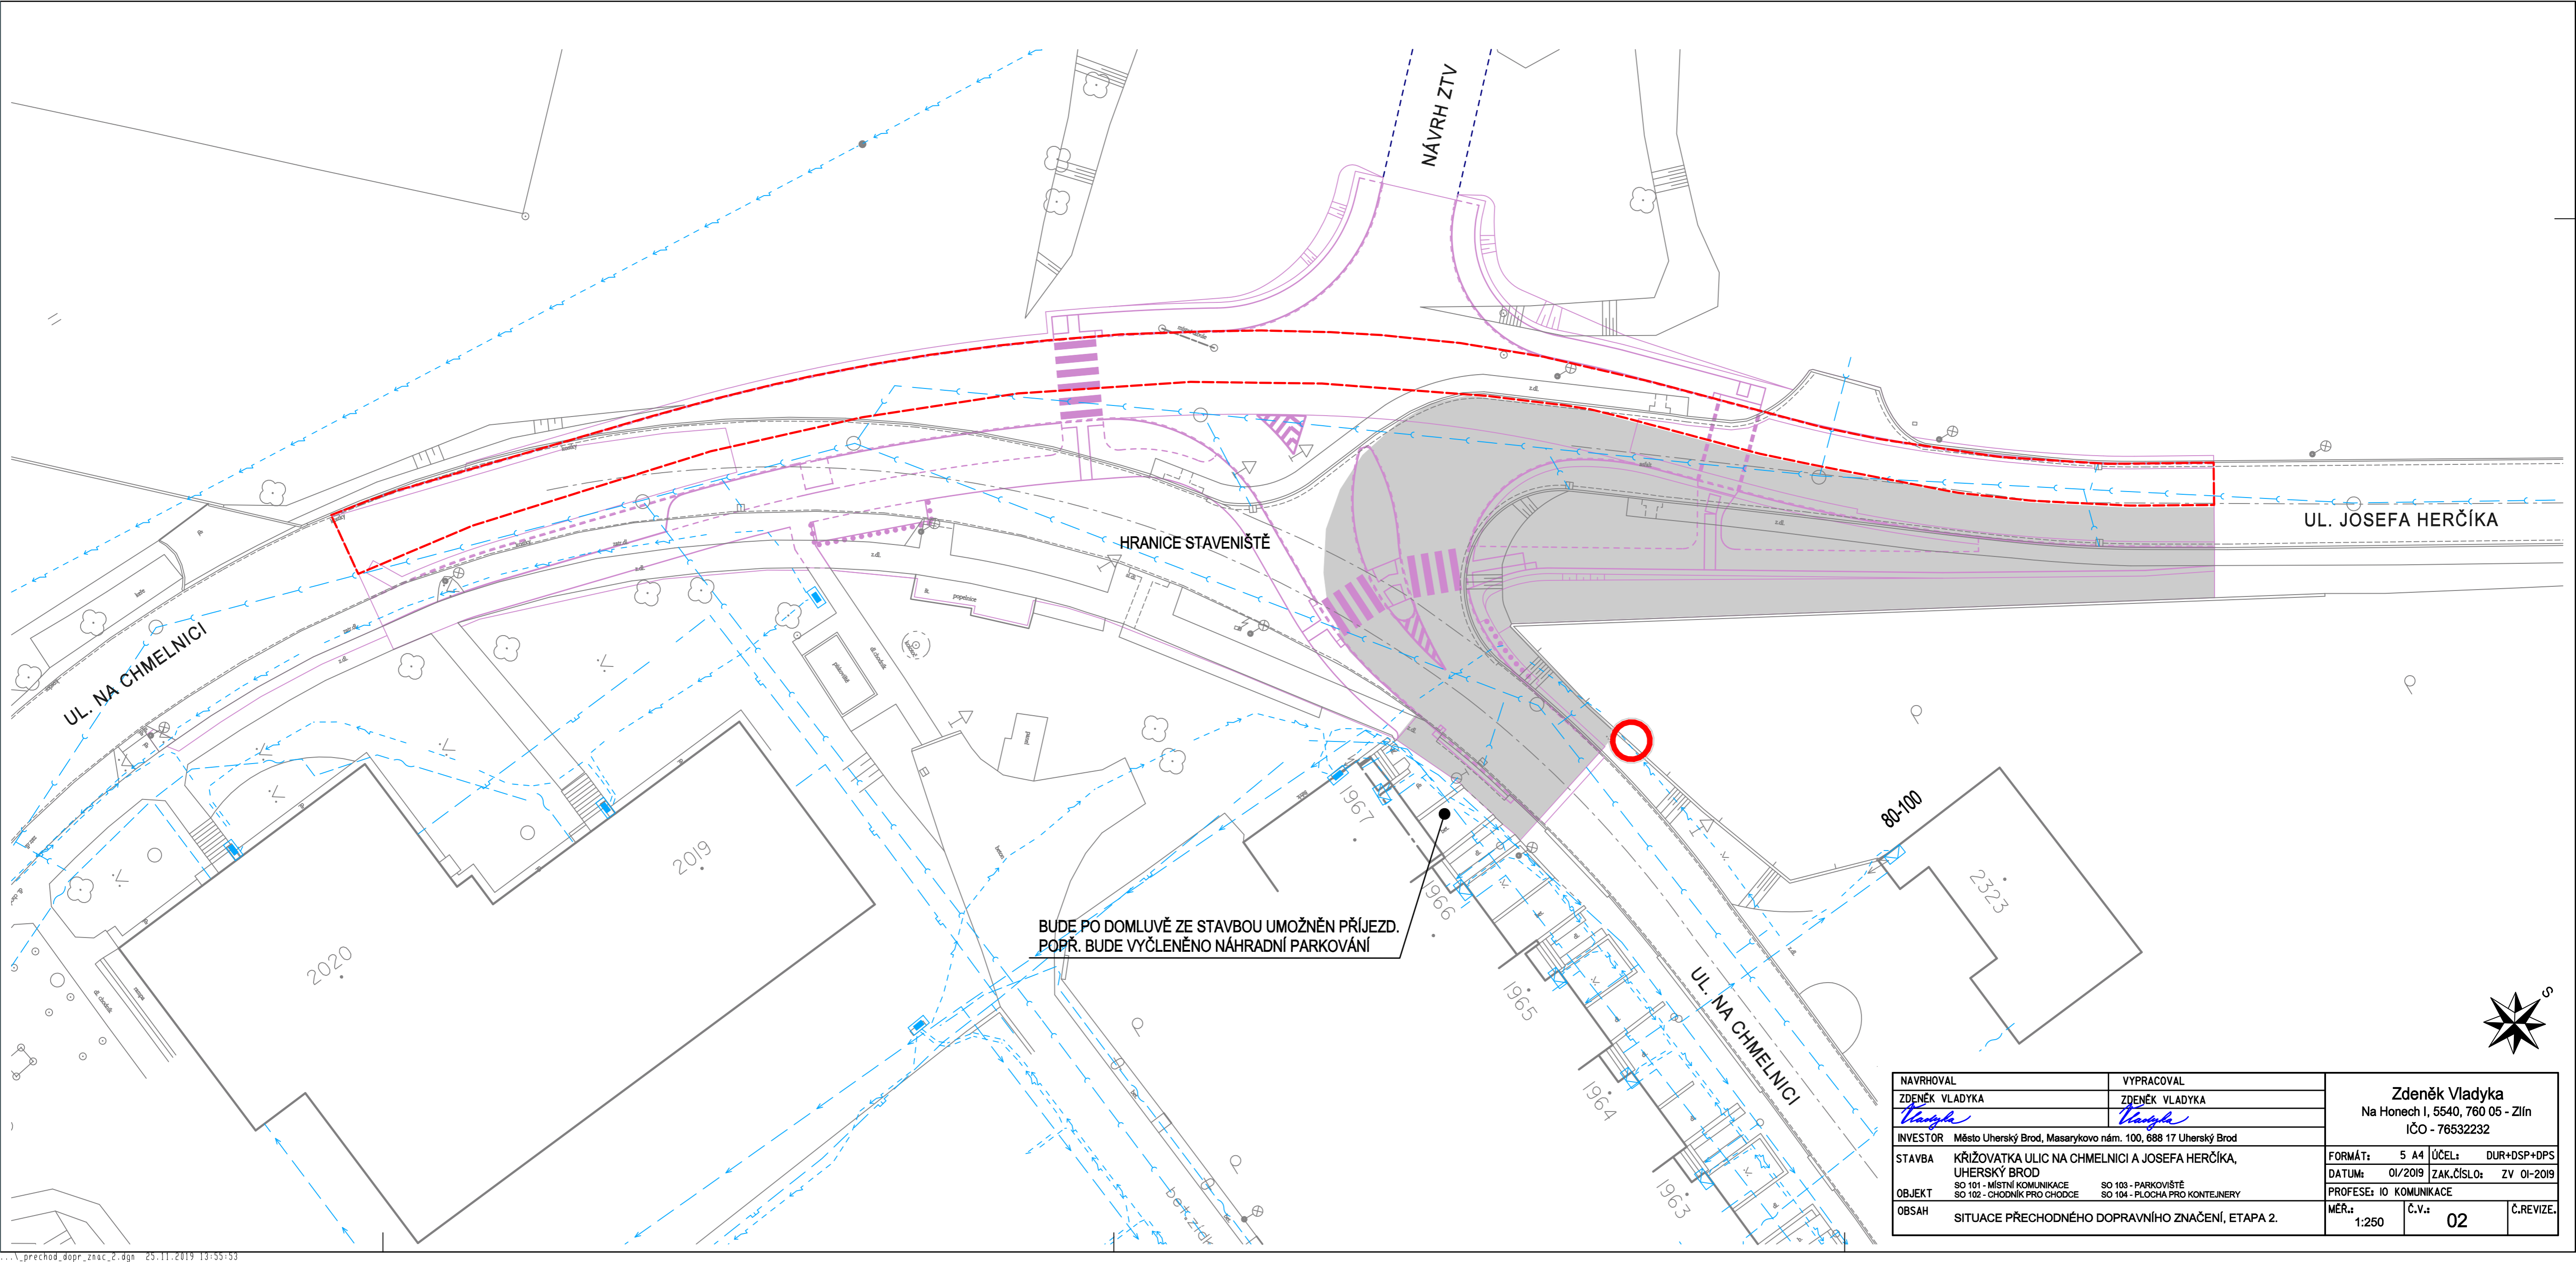

UL. NA CHMELNICI


NAVRH ZTV

HRANICE STAVENIŠTĚ

UL. JOSEFA HERČÍKA

BUDE PO DOMLUVĚ ZE STAVBOU UMOŽNĚN PŘÍJEZD.
POPŘ. BUDE VYČLENĚNO NÁHRADNÍ PARKOVÁNÍ

UL. NA CHMELNICI

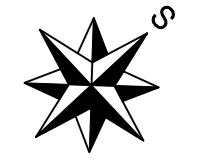

NAVROVAL ZDENĚK VLADYKA <i>Zdeněk Vladyka</i>	VYPRACOVAL ZDENĚK VLADYKA <i>Zdeněk Vladyka</i>	Zdeněk Vladyka Na Honech I, 5540, 760 05 - Zlín IČO - 76532232	
INVESTOR Město Uherský Brod, Masarykovo nám. 100, 688 17 Uherský Brod	FORMÁT: 5 A4	ÚČEL: DUR+DSP+DPS	
STAVBA KŘÍŽOVATKA ULIC NA CHMELNICI A JOSEFA HERČÍKA, UHERSKÝ BROD	DATUM: 01/2019	ZAK.ČÍSLO: ZV 01-2019	
OBJEKT SO 101 - MÍSTNÍ KOMUNIKACE SO 102 - CHODNÍK PRO CHODCE	SO 103 - PARKOVIŠTĚ SO 104 - PLOCHA PRO KONTEJNERY	PROFESE: IO KOMUNIKACE	
OBSAH SITUACE PŘECHODNÉHO DOPRAVNÍHO ZNAČENÍ, ETAPA 2.	MĚR.: 1:250	Č.V.: 02	Č.REVIZE: